

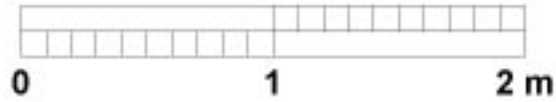


Echelle :

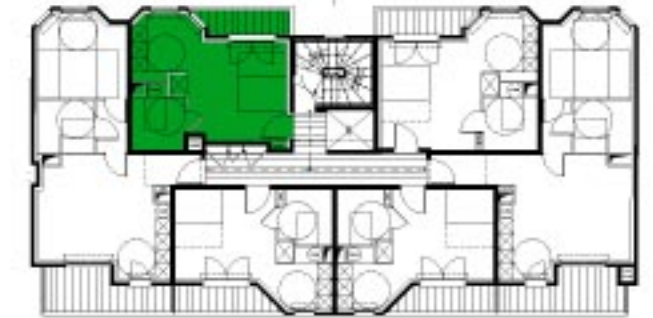

# Villa CARLA

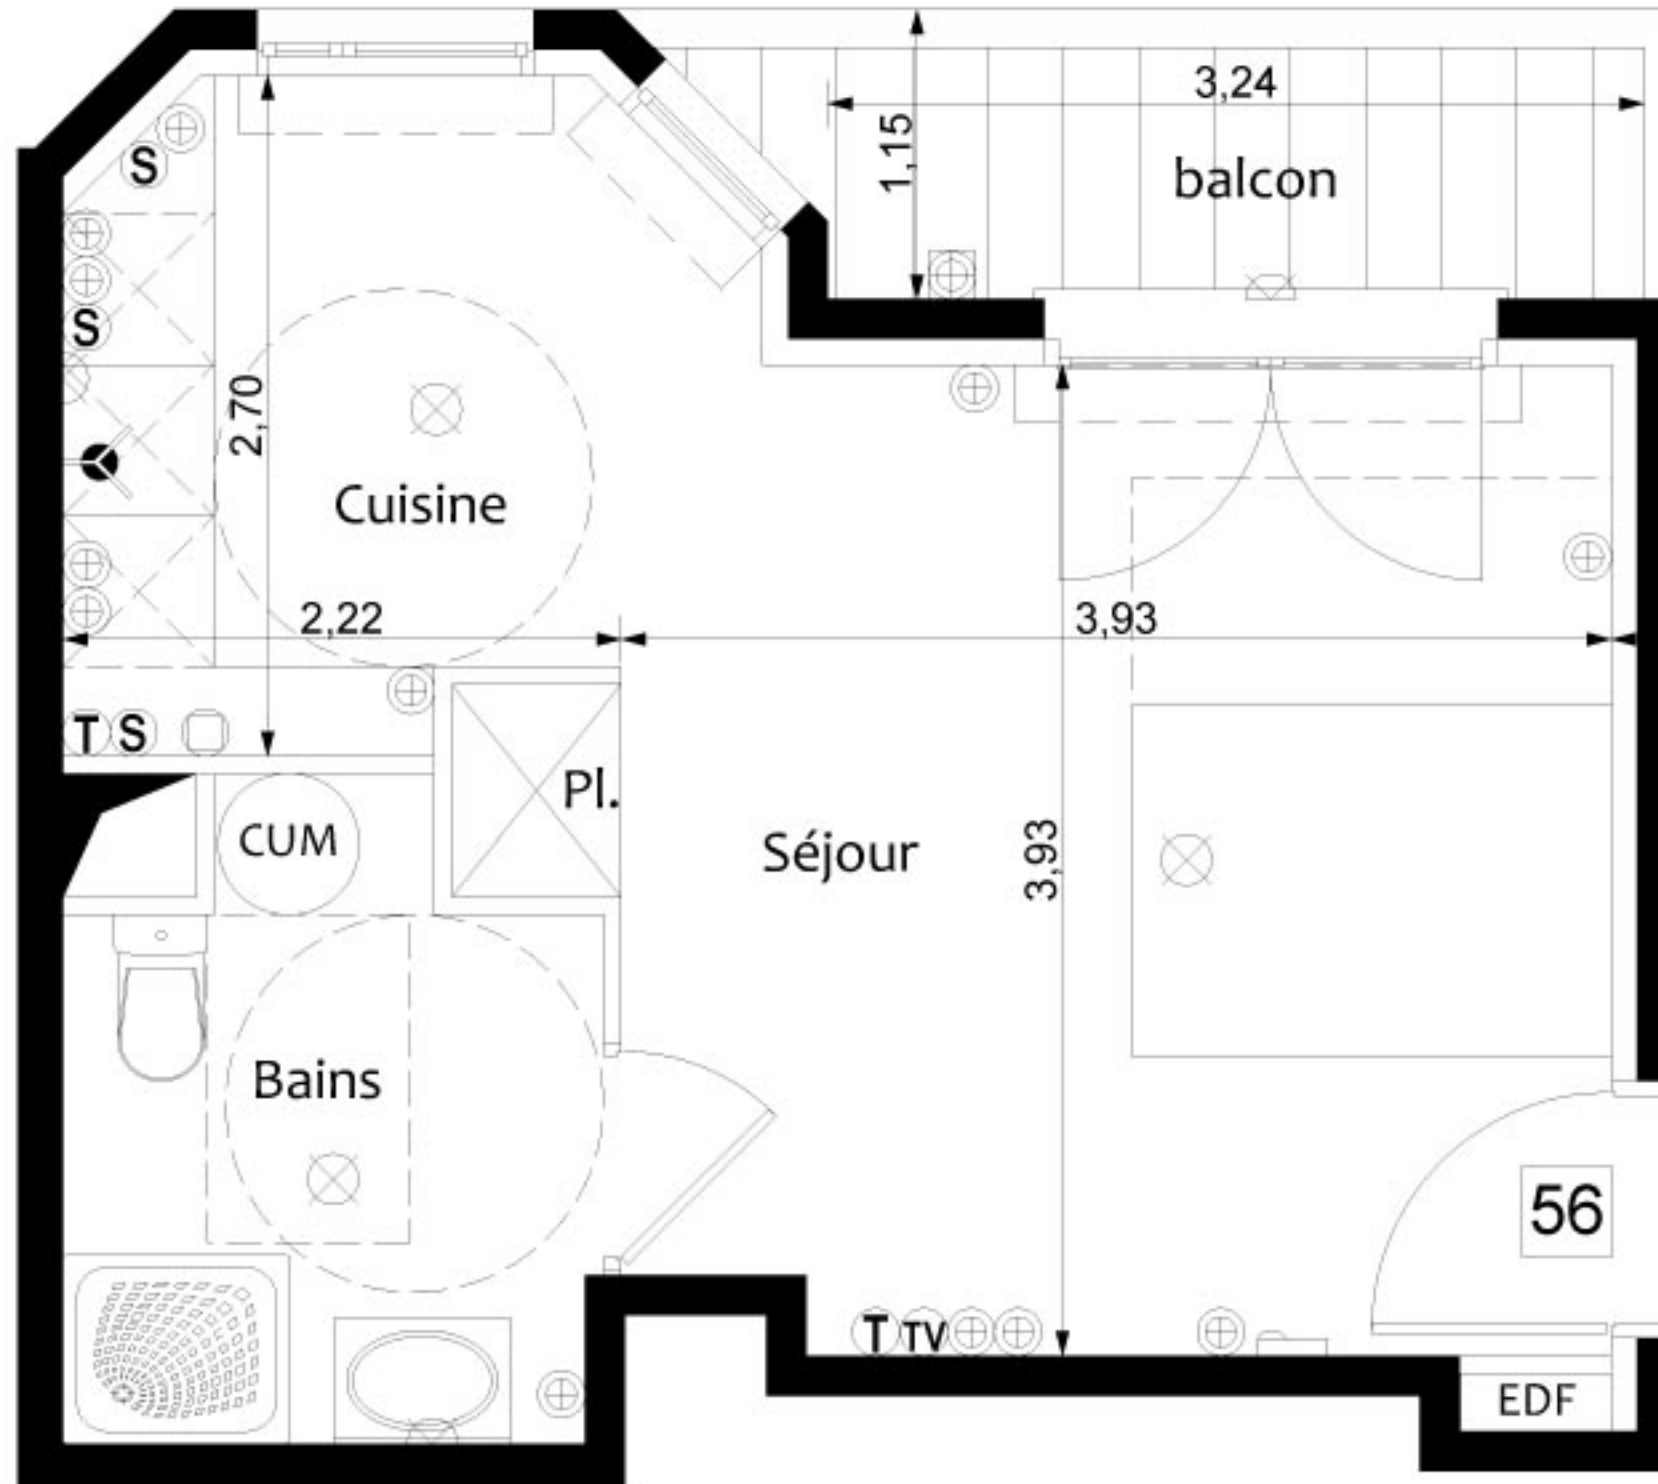

STUDIO	LOT N°: 56	5° ETAGE
Séjour		16.20 m <sup>2</sup>
Cuisine		5.57 m <sup>2</sup>
Bains		4.95 m <sup>2</sup>
<b>Total Habitable :</b>		<b>26.72 m<sup>2</sup></b>
Balcon :		3.47 m <sup>2</sup>

	Robinet de puisage
	Arrivée d'eau + Evacuation
	Prise 16A +T
	Prise 32A +T
	Prise 16A +T circuit spécialisé
	Prise étanche 16A +T
	Point lumineux en plafond
	Point lumineux en applique
	Prise TV / FM / SAT
	Conjoncteur tél. prise RJ45
	Convecteur
	Sèche-serviette
	Combiné parlophone
	Cumulus
	Tableau électrique
	Coffre V.R.

Date : 11 mars 2009

Nota:

Des modifications sont susceptibles d'être apportées à ces plans en fonction des nécessités techniques de la réalisation.  
Les surfaces incluent les placards. Les retombées, soffites et canalisations figurent à titre indicatif et peuvent être soumis à des modifications.