
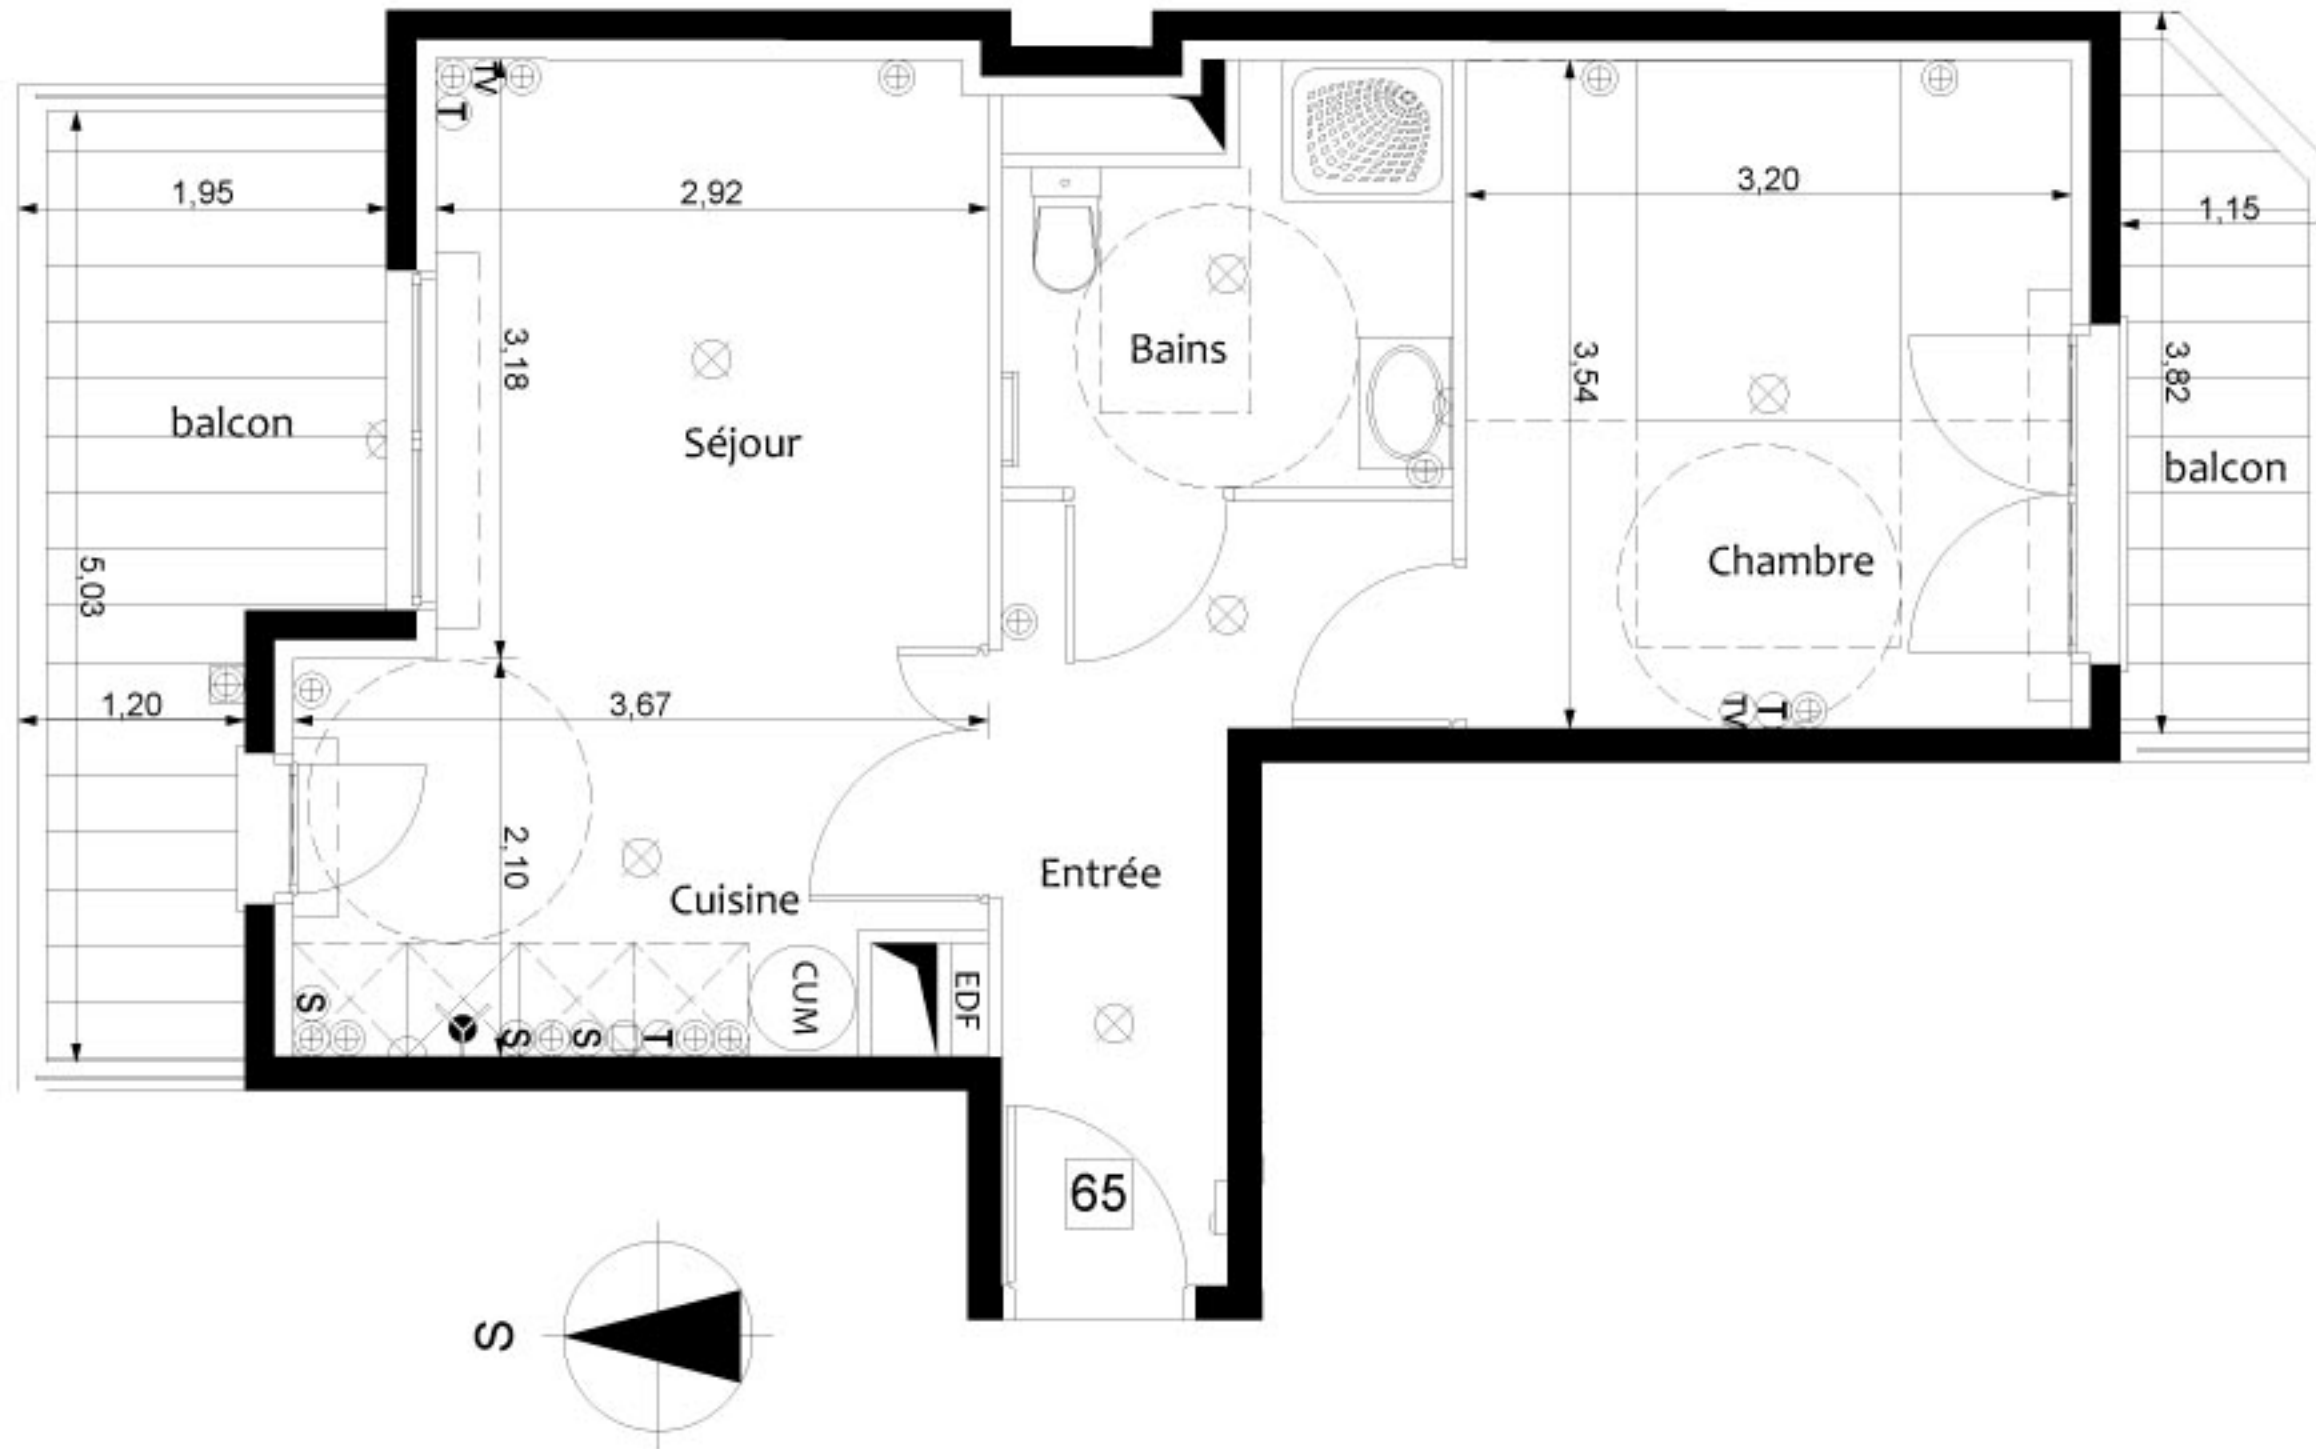


# Villa CARLA

Echelle :

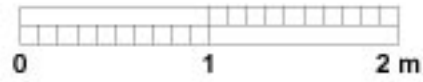

2 Pièces	LOT N°: 65	6° ETAGE
Séjour/cuisine		16.54 m <sup>2</sup>
Entrée		6.40 m <sup>2</sup>
Chambre		11.31 m <sup>2</sup>
Bains		4.70 m <sup>2</sup>
<b>Total Habitable :</b>		<b>38.95 m<sup>2</sup></b>
<b>Balcons :</b>		<b>10.65 m<sup>2</sup></b>

- Robinet de puisage
- Arrivée d'eau + Evacuation
- Prise 16A +T
- Prise 32A +T
- Prise 16A +T circuit spécialisé
- Prise étanche 16A +T
- Point lumineux en plafond
- Point lumineux en applique
- Prise TV / FM / SAT
- Conjoncteur tél. prise RJ45
- Convecteur
- Sèche-serviette
- Combiné parlophone
- Cumulus
- Tableau électrique
- Coffre V.R.

Date : 11 mars 2009

Nota:

Des modifications sont susceptibles d'être apportées à ces plans en fonction des nécessités techniques de la réalisation.  
Les surfaces incluent les placards. Les retombées, soffites et canalisations figurent à titre indicatif et peuvent être soumis à des modifications.